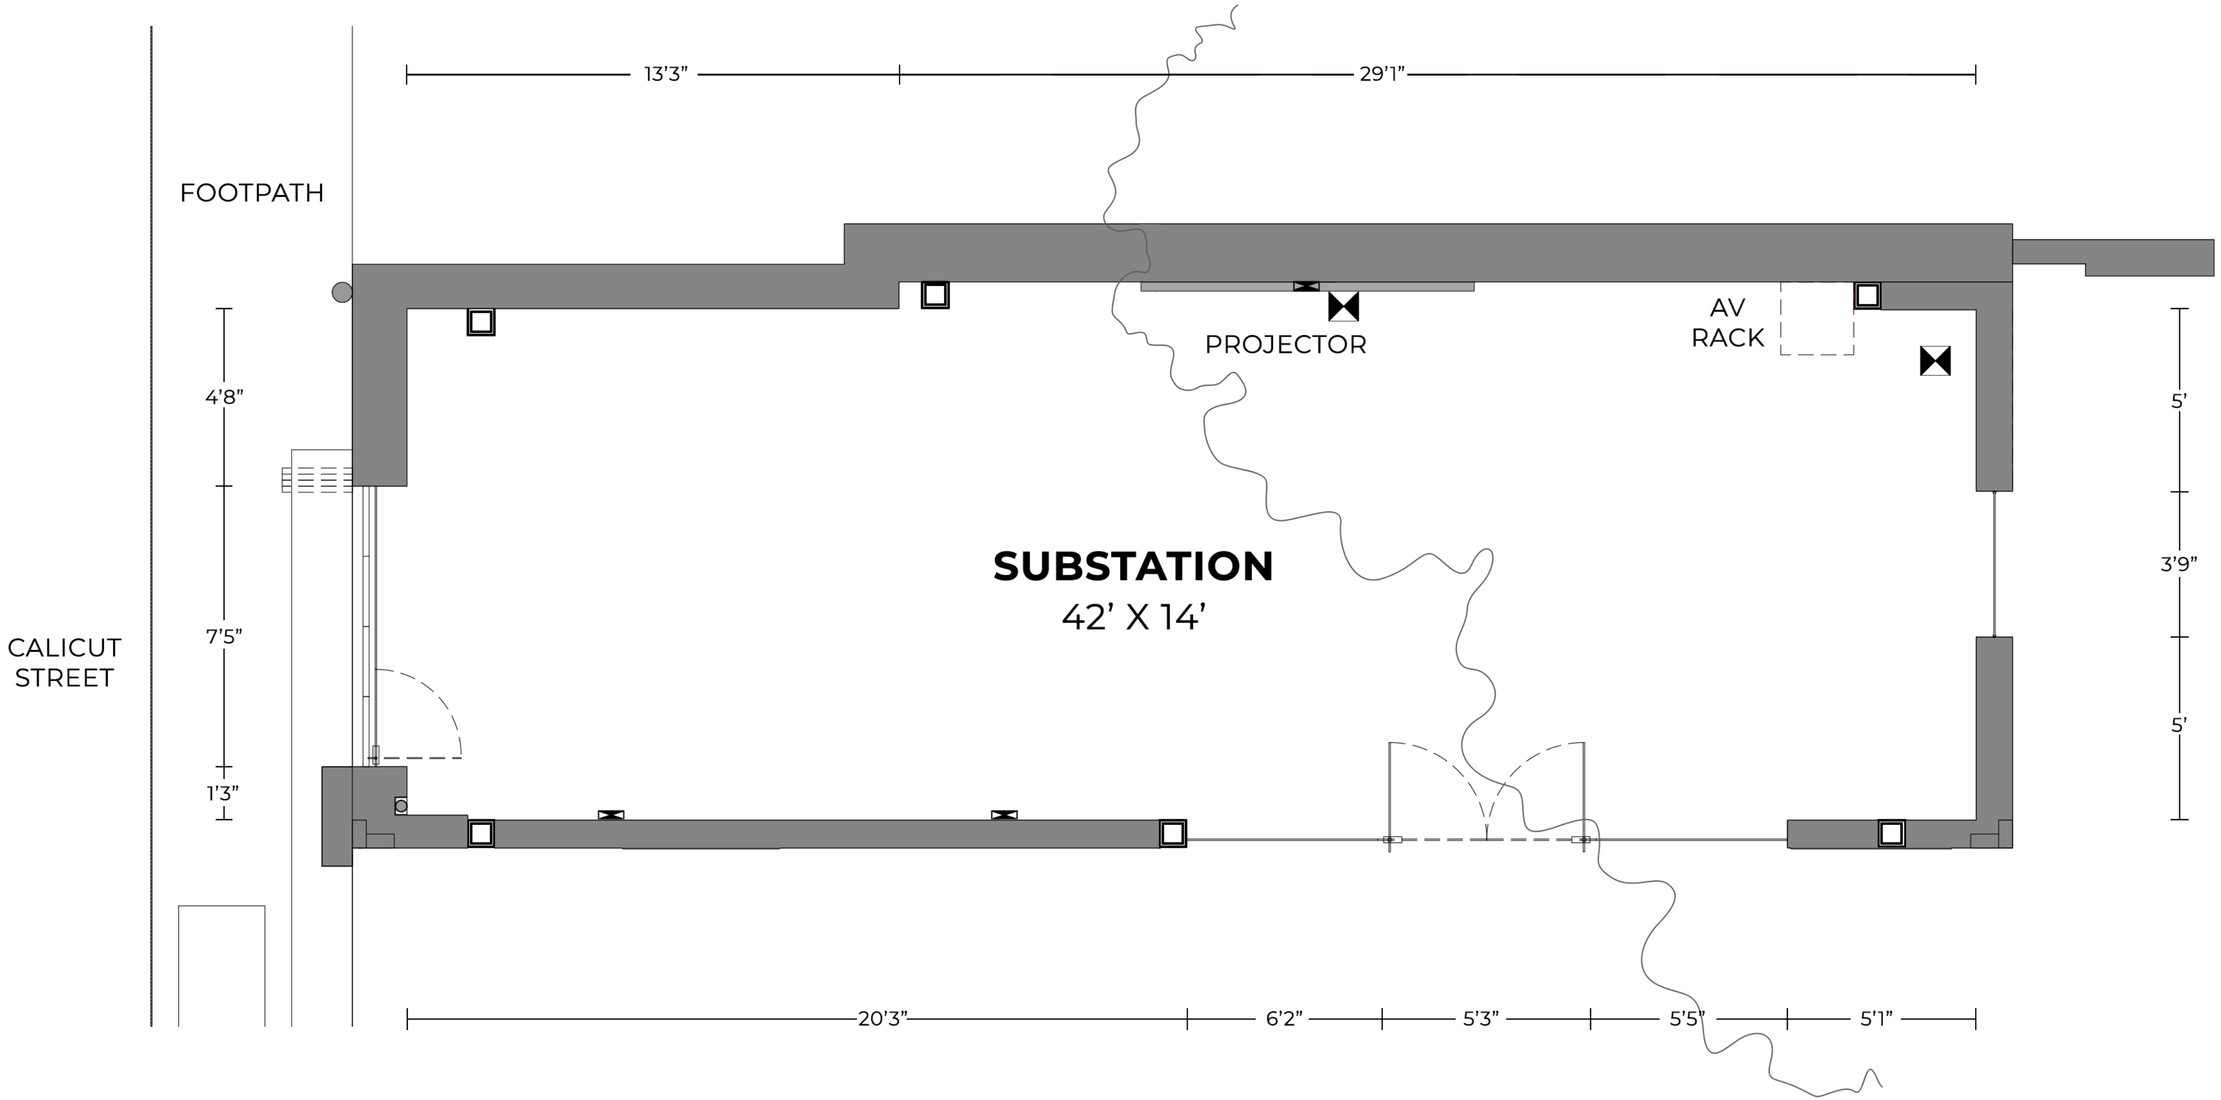
13’3”
29’1”
FOOTPATH
PROJECTOR
AV
RACK
4’8”
7’5”
1’3”
5’
3’9”
5’
SUBSTATION
42’ X 14’
CALICUT
STREET
20’3”
6’2”
5’3”
5’5”
5’1”